

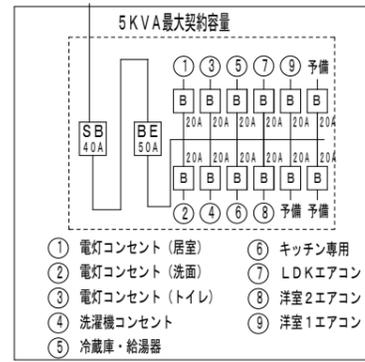


工事前・・・図面・仕様書を入れた承認図をお渡しします。  
 工事後・・・図面・検査試験結果・取扱説明書・完成図を入れた竣工資料をお渡しします。


御要望に応じ  
 CAD図面を作成致します

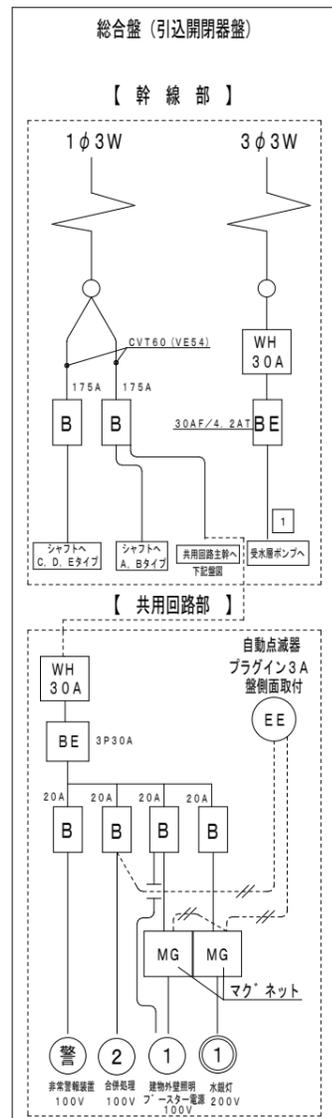


各戸住宅電灯分電盤  
 A, Bタイプ

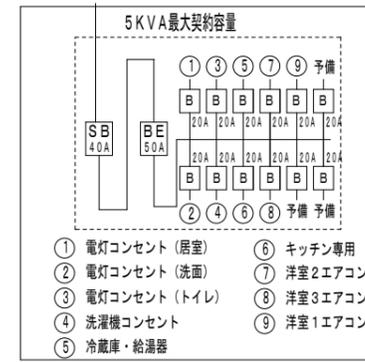

各戸住宅電灯分電盤  
 Cタイプ

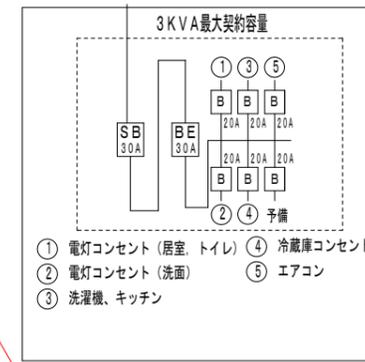

各戸住宅電灯分電盤  
 D, Eタイプ

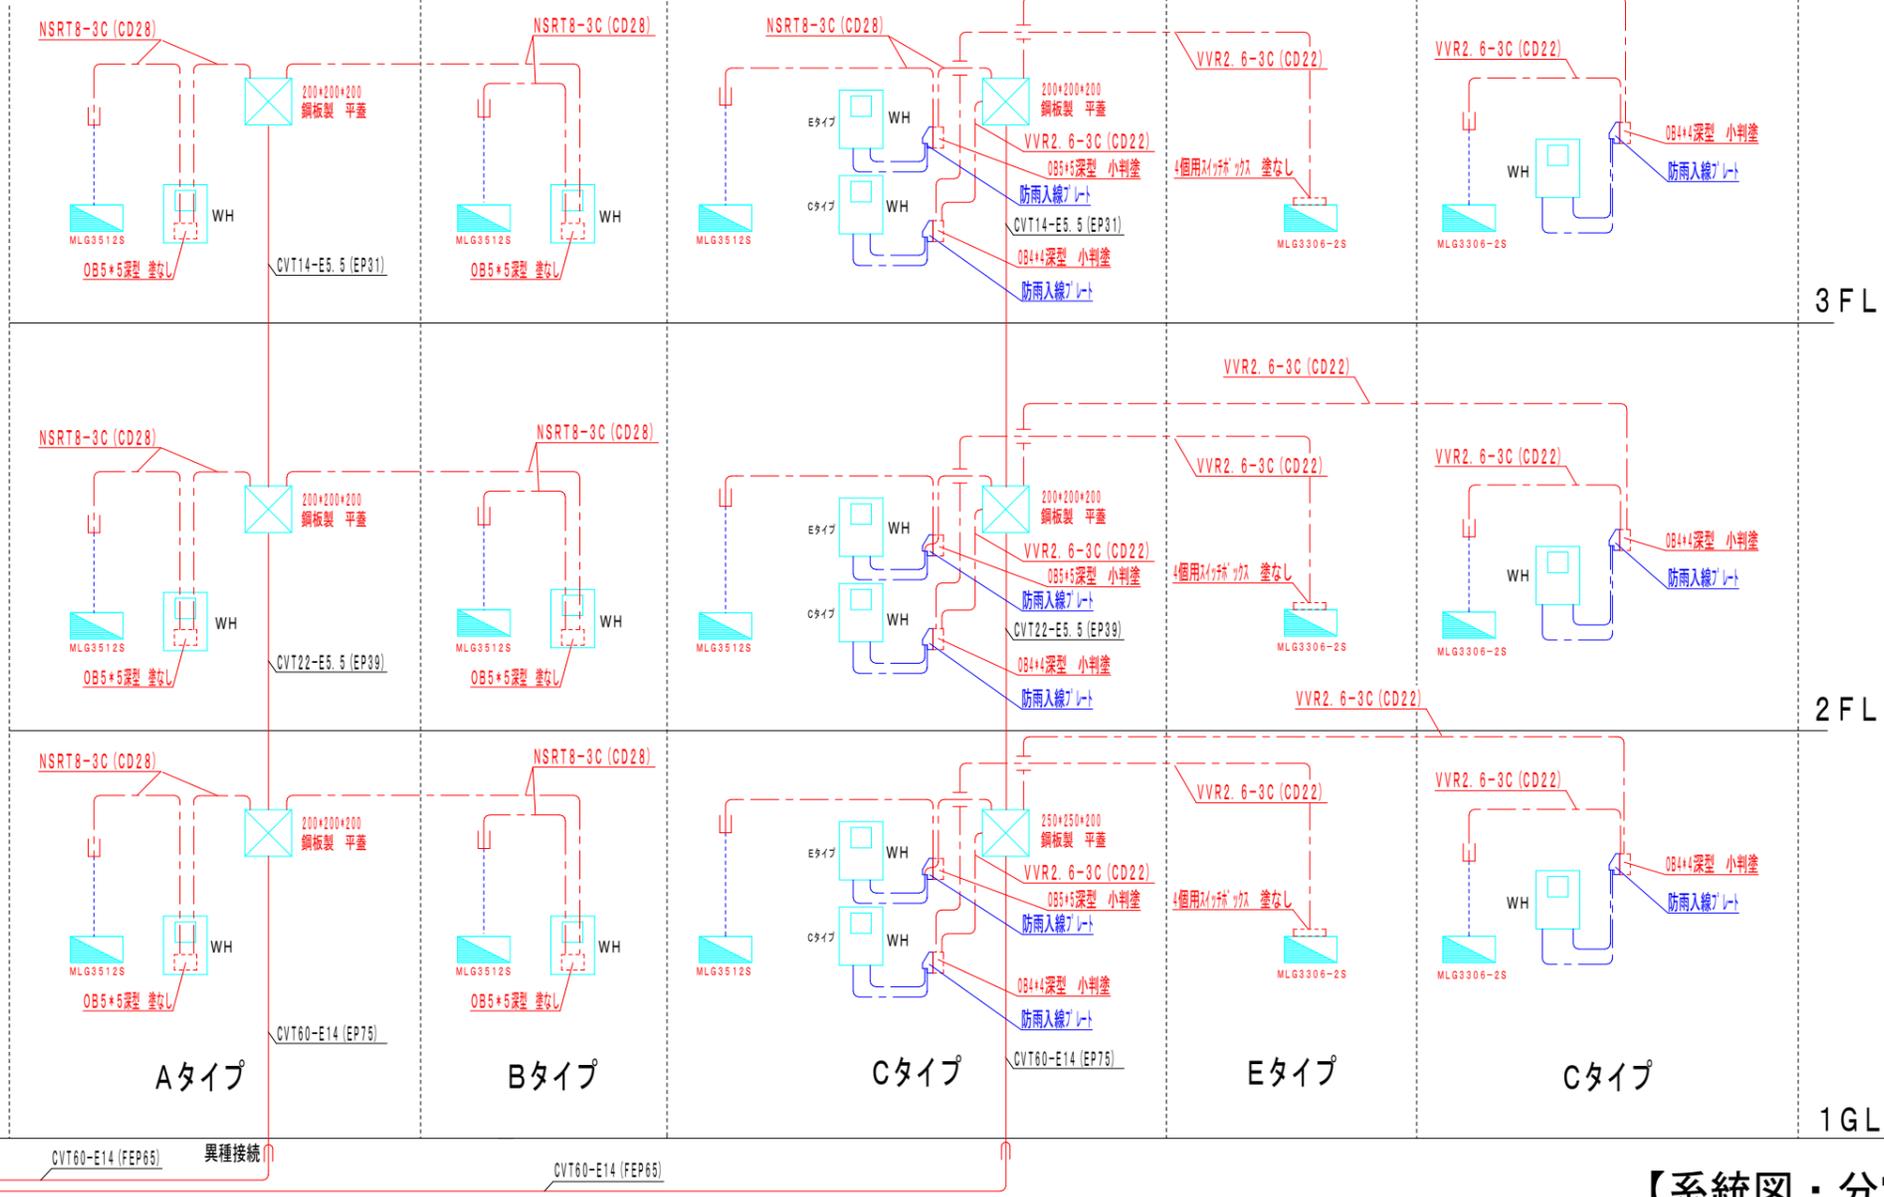

【系統図・分電盤図 例】

特 記	〇〇マンション新築電気設備工事		訂 正	図名	系統図・分電盤図			電気設備設計・施工/省力化機械設備設計・製作	
				承認	検図	設計	工事担当	縮尺	年月日
								△/〇〇	〒427-0033 静岡県 島田市 相賀 1141-1
								図面 NO.	建設業許可 静岡県知事許可 第038165号 電気工事業届出 静岡県知事届出 第700732号
								E- 全 枚	