


お打合せ用の図面 (プロット図・点滅図) を作成し、お施主様に確認していただきます。

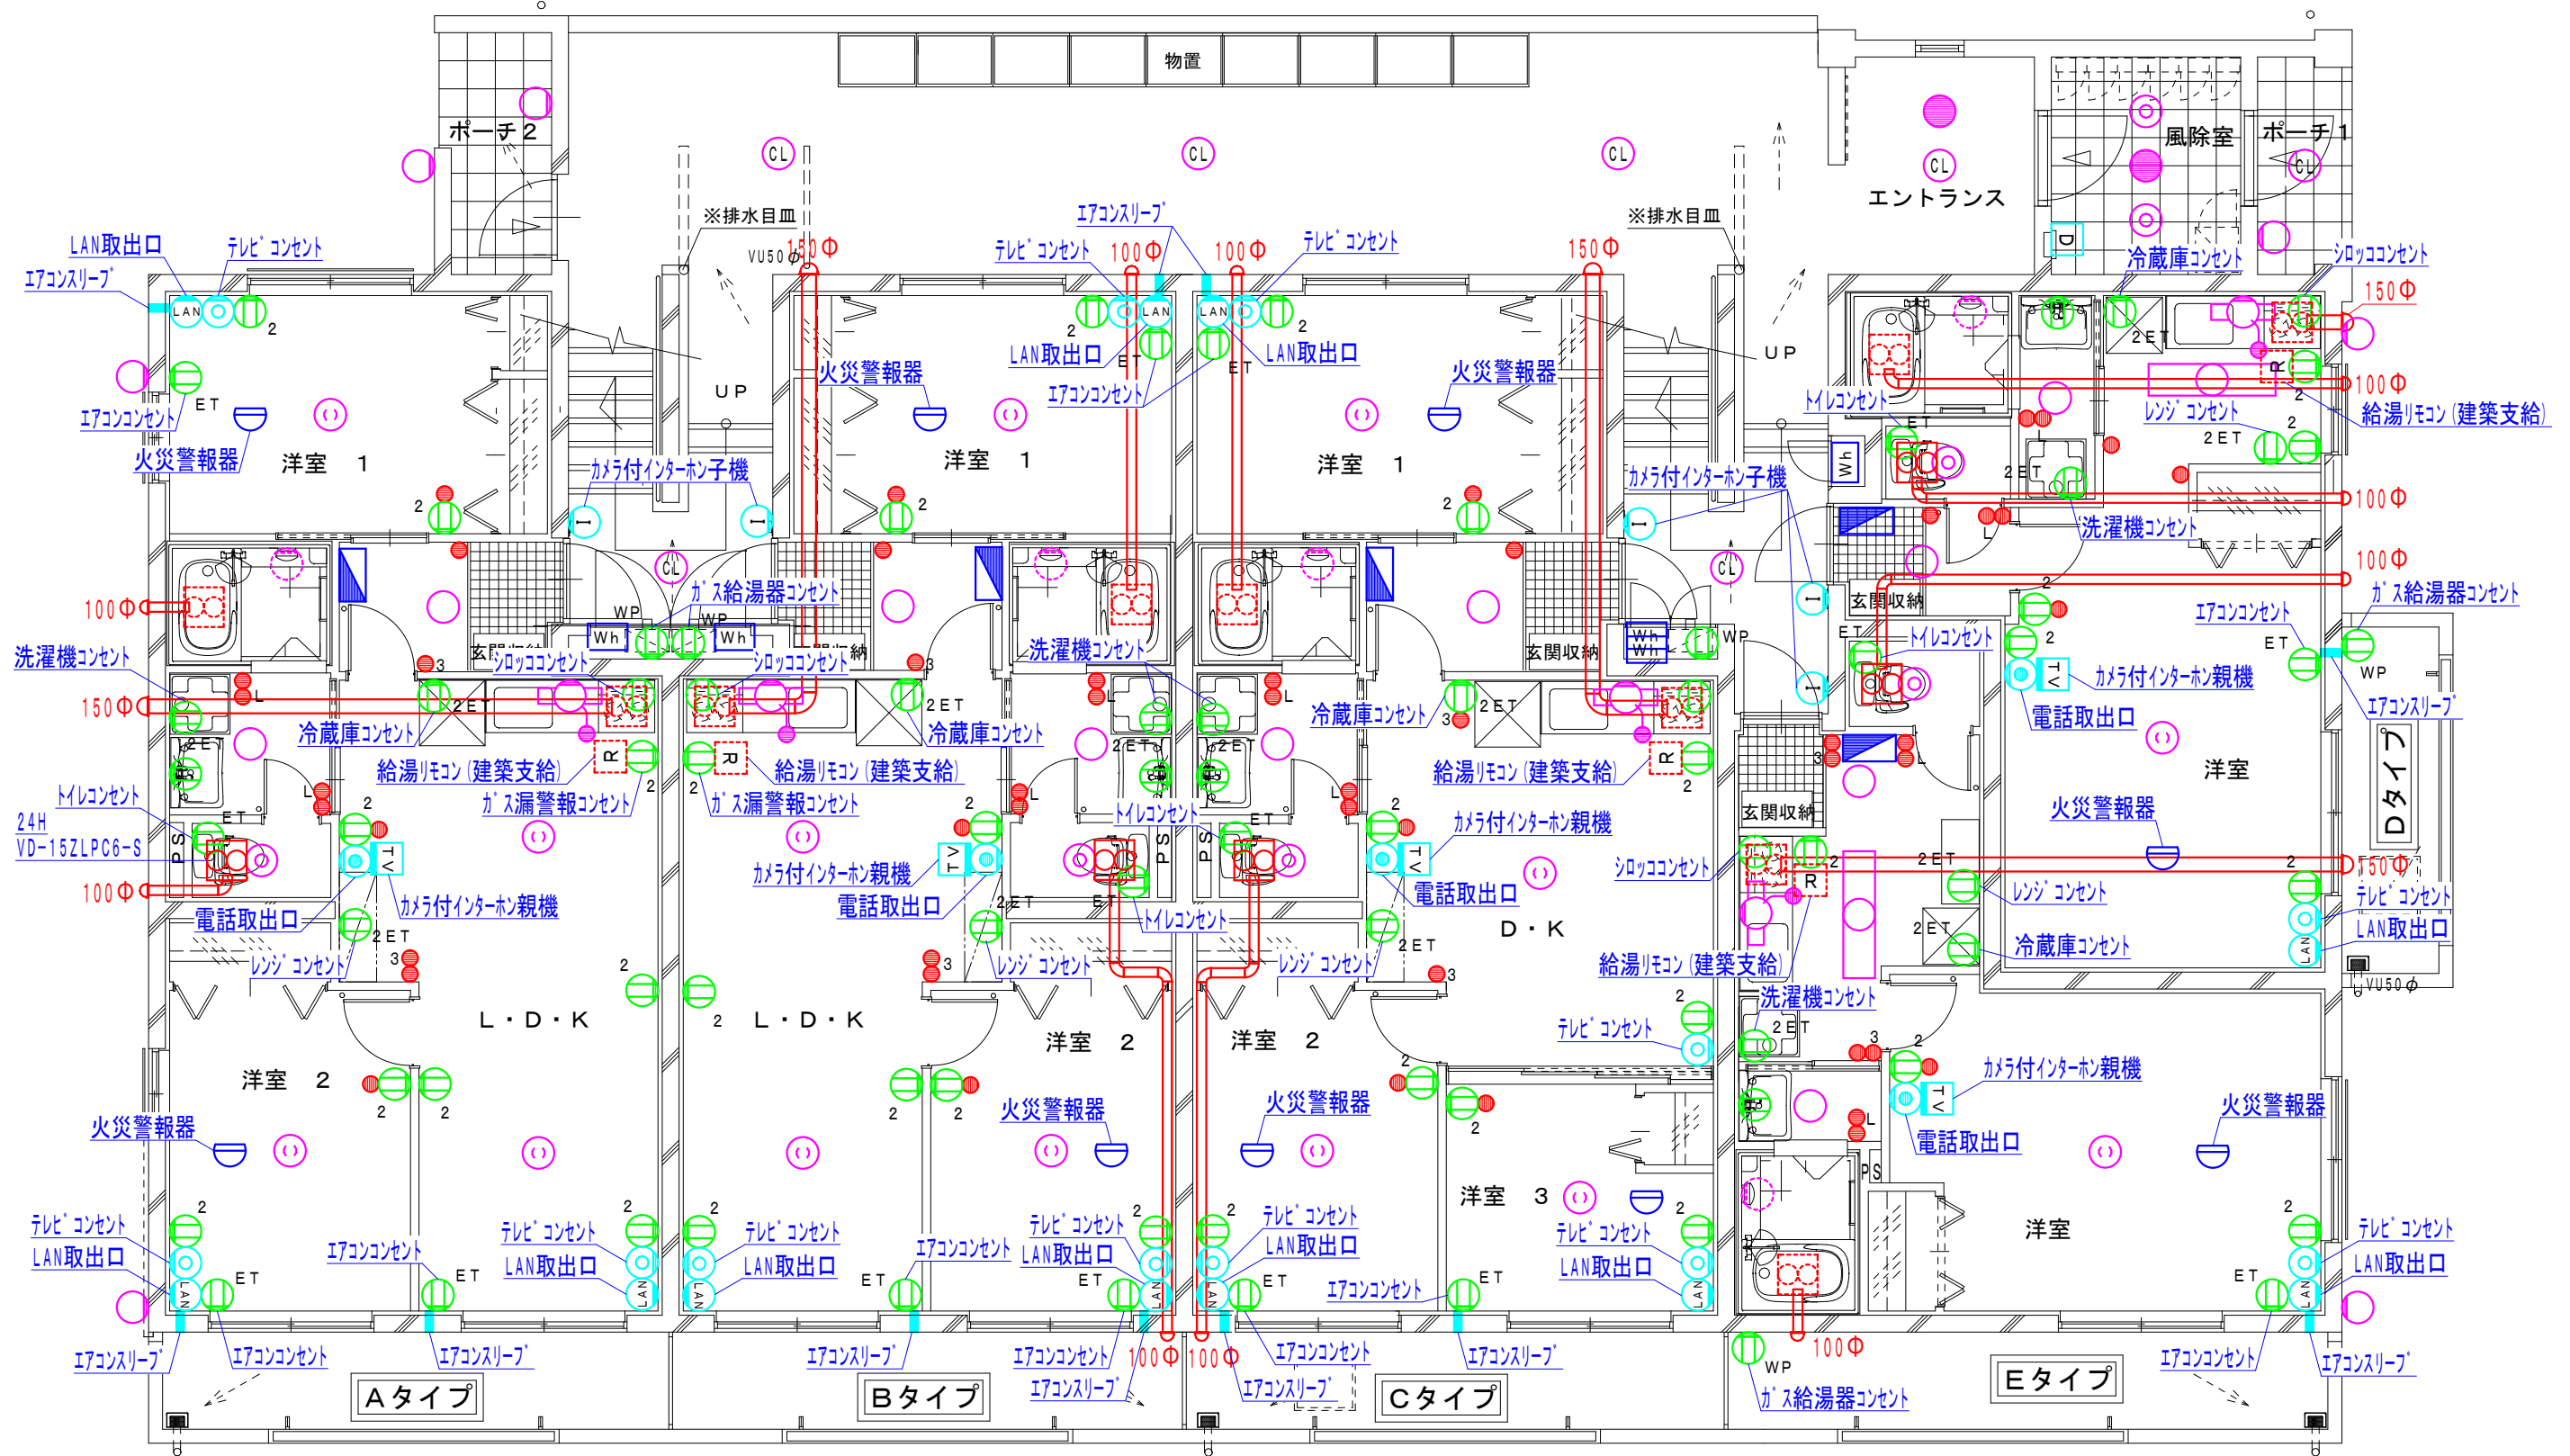

【プロット図例】

特	
記	

〇〇マンション新築電気設備工事

訂	
正	

図名	1階プロット図			
承認	検	図	設計	工事担当
縮尺	Δ/〇〇			
年月日	図面	E-	年月日	
	NO.	全	枚	

電気設備設計・施工/省力化機械設備設計・製作

**株式会社 暁 電 工**

〒427-0033 静岡県 島田市 相賀 1141-1 建設業許可 第038165号  
 TEL 0547-32-1151 FAX 0547-32-1152 電気工事業届出 静岡県知事届出 第700732号  
 omoiyari@akatsukidenkou.com